
PLANIMETRIA VIABILITA' ALTERNATIVA - SCALA 1:5000



LEGENDA VIABILITA'

- VIABILITA' ALTERNATIVA 1: Percorso da Peschiera Borromeo a frazione Mediglia/Bellaria.
- VIABILITA' ALTERNATIVA 2: Percorso da frazione Mediglia/Bellaria a Peschiera Borromeo.
- VIABILITA' ALTERNATIVA 3: Accesso a Via della Liberazione da via Aldo Moro.
- VIABILITA' ALTERNATIVA 4: Percorso bivalente da strada provinciale SP415 (Dir. ovest) sia a Peschiera Borromeo sia a frazione Mediglia/Bellaria.
- VIABILITA' ALTERNATIVA 5: Percorso bivalente da strada provinciale SP415 (Dir. est) sia a Peschiera Borromeo sia a frazione Mediglia/Bellaria.
- VIABILITA' ALTERNATIVA 6: Accesso a strada provinciale SP415 (Direzione est) da frazione Mediglia/Bellaria.
- CHIUSURE NOTTURNE VIABILITA'

PLANIMETRIA CHIUSURA ACCESSO SP415 Dir. ovest - SCALA 1:500

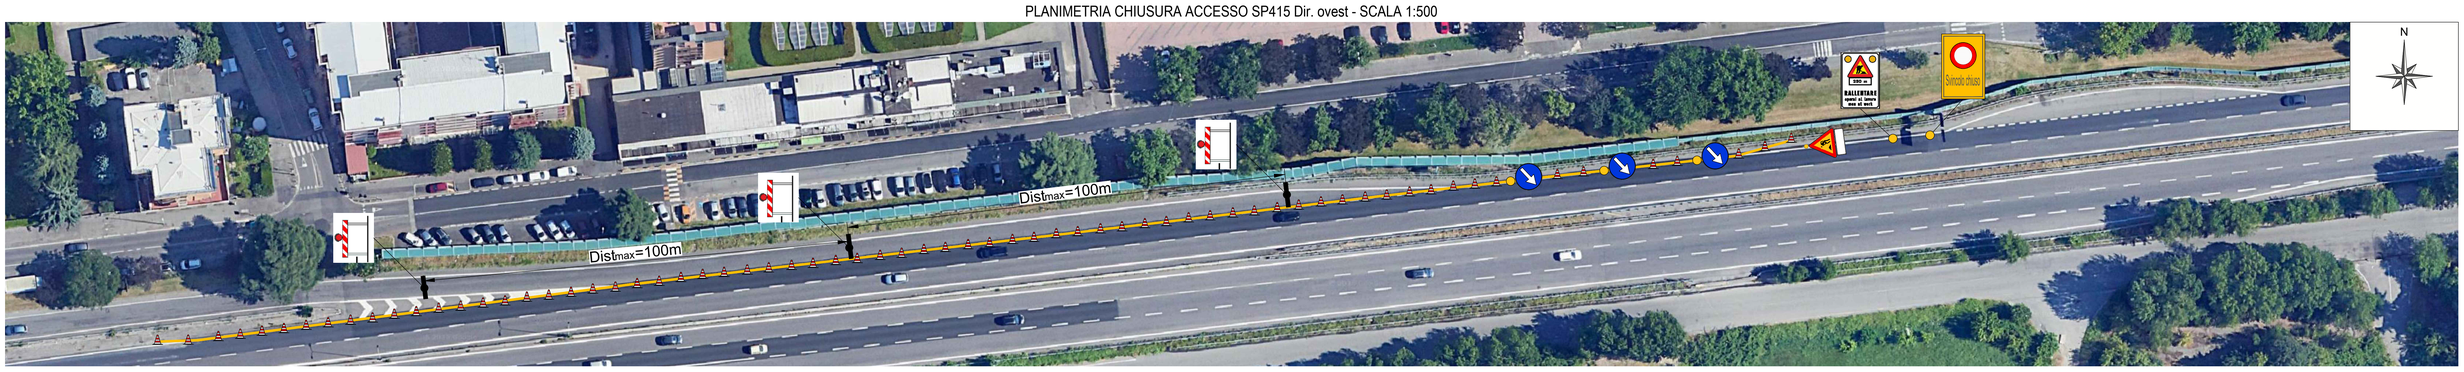

PLANIMETRIA CHIUSURA n°5 E n°6 ACCESSO SP415 Dir. Est - SCALA 1:500

