Agenzia del Territorio
CATASTO FABBRICATI
Ufficio Provinciale di Milano

Dichiarazione protocollo n. del

Planimetria di u.i.u. in Comune di Peschiera Borromeo

VIA II GIUGNO civ. 6/1

Identificativi Catastali:
Sezione:
Foglio: 53
Particella: 416
Subalterno: 4

Compilata da:
CARIZZONI GIORGIO FRANCESCO

Iscritto all'albo:
Architetti

Prov. Milano N. 10316

Scheda n. 1 Scala 1:200

Piano Terra
H = 3.60

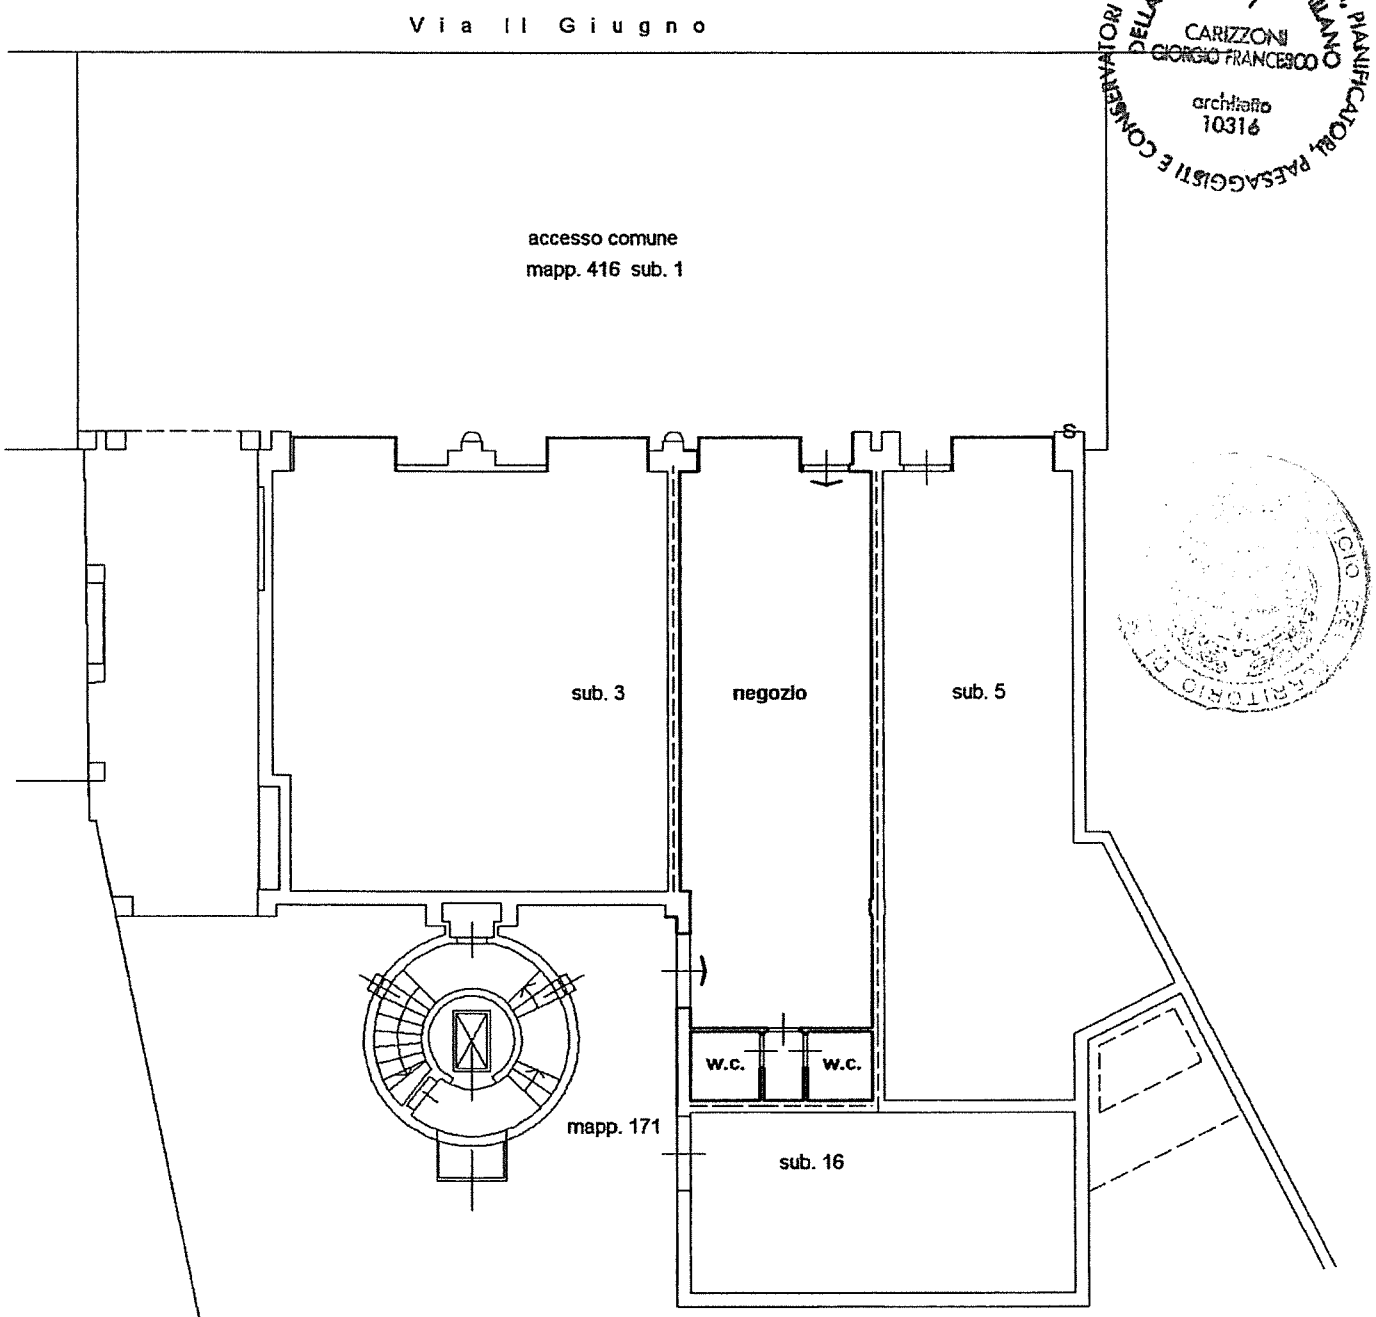

ORDINE DEGLI ARCHITETTI, PIANIFICATORI, PAESAGGISTI E CONSERVATORI DELLA PROVINCIA DI MILANO
CARIZZONI GIORGIO FRANCESCO
architetto 10316

COMUNE DI PESCHIERA BORROMEO (MI)
22 SET 2005
C/C .....
Prot. Nr° 0001923